OHTORI KIKO

# FLOOR HINGES ST-32M 取付図

## ダンパーメタルフック
## ST-32M

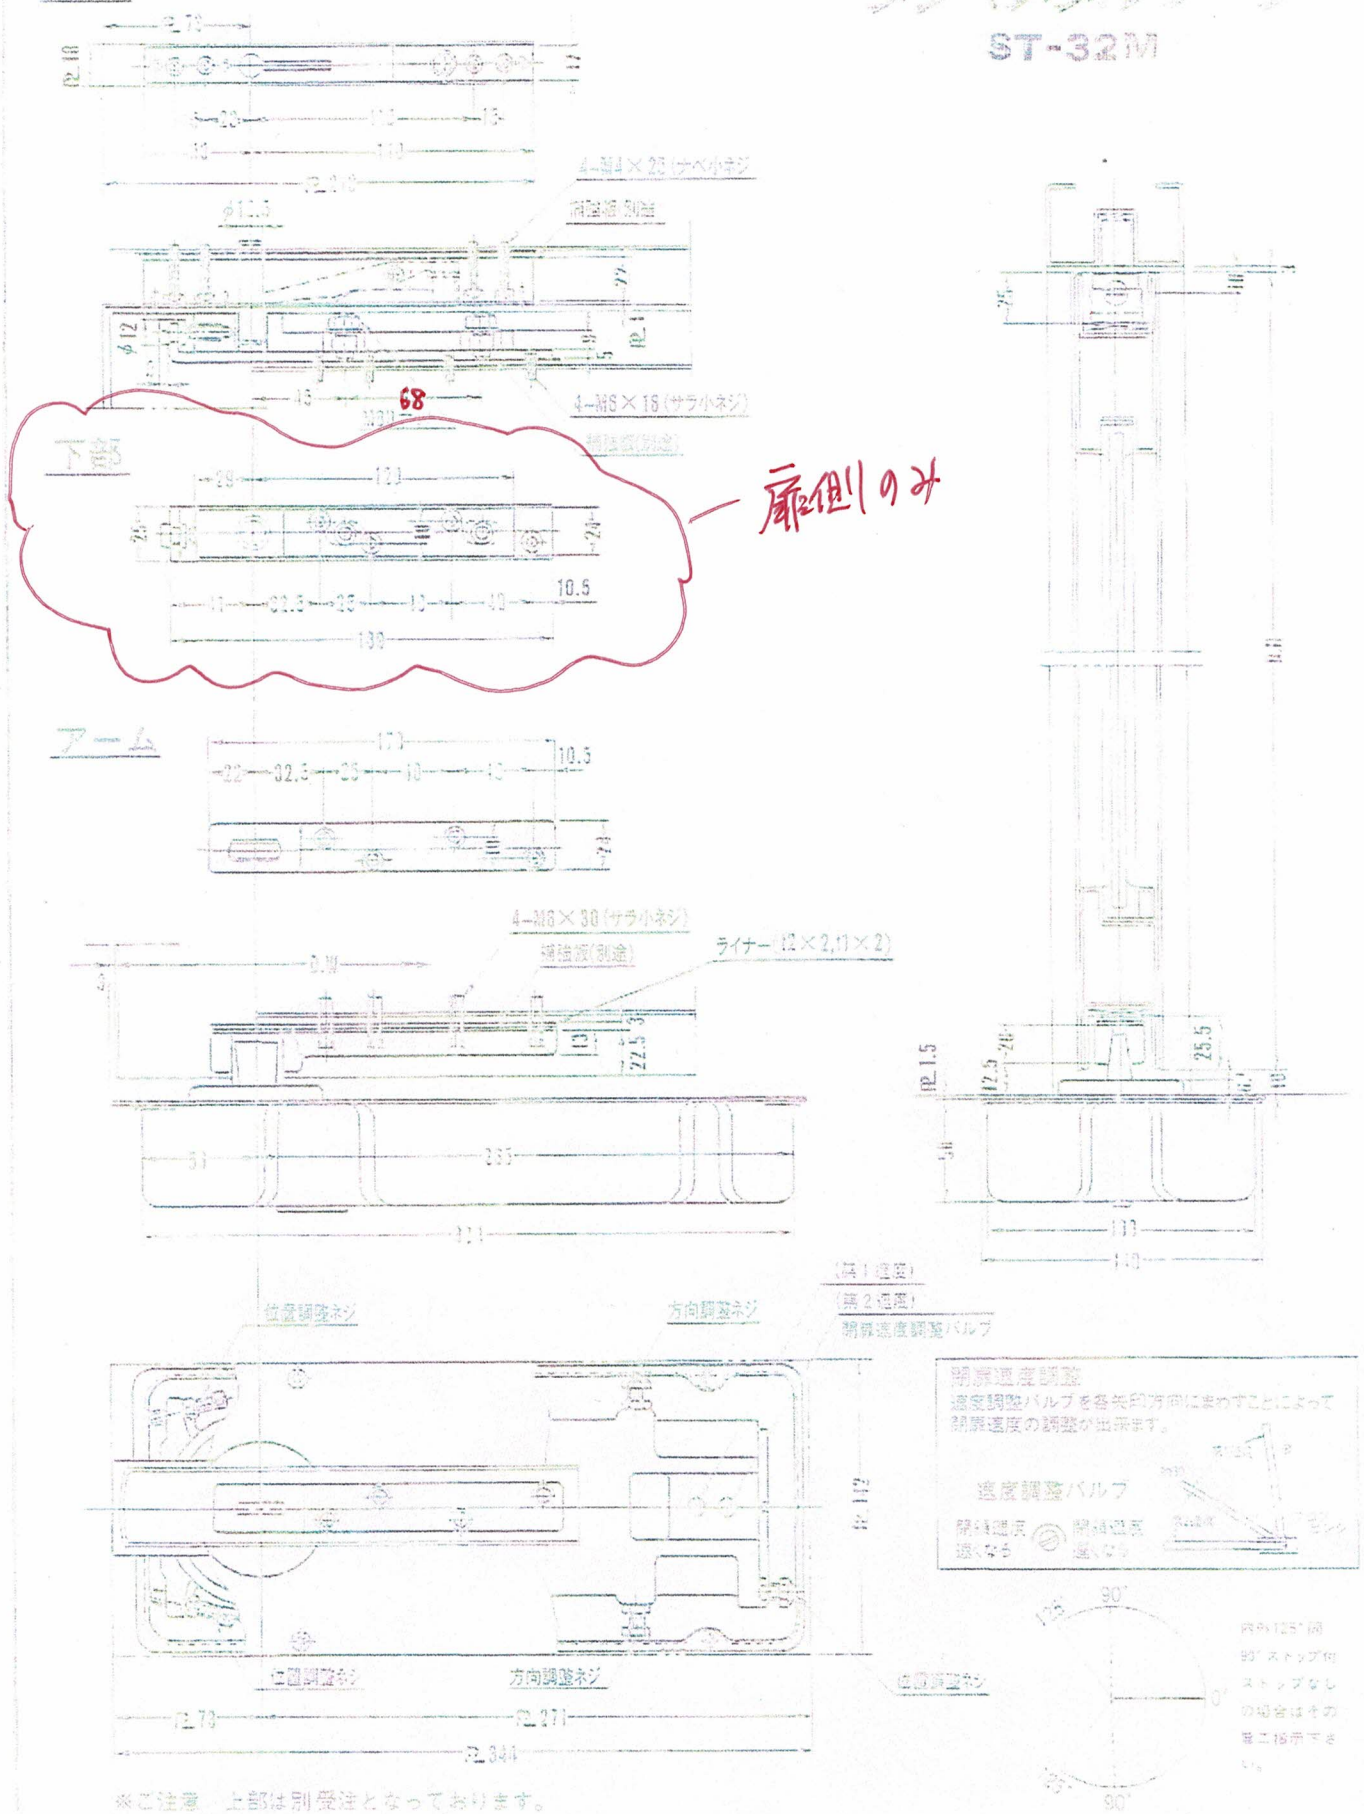


※ご注意　上部は別発注となっております。

大高機工株式會社